


mit Gartenanteil

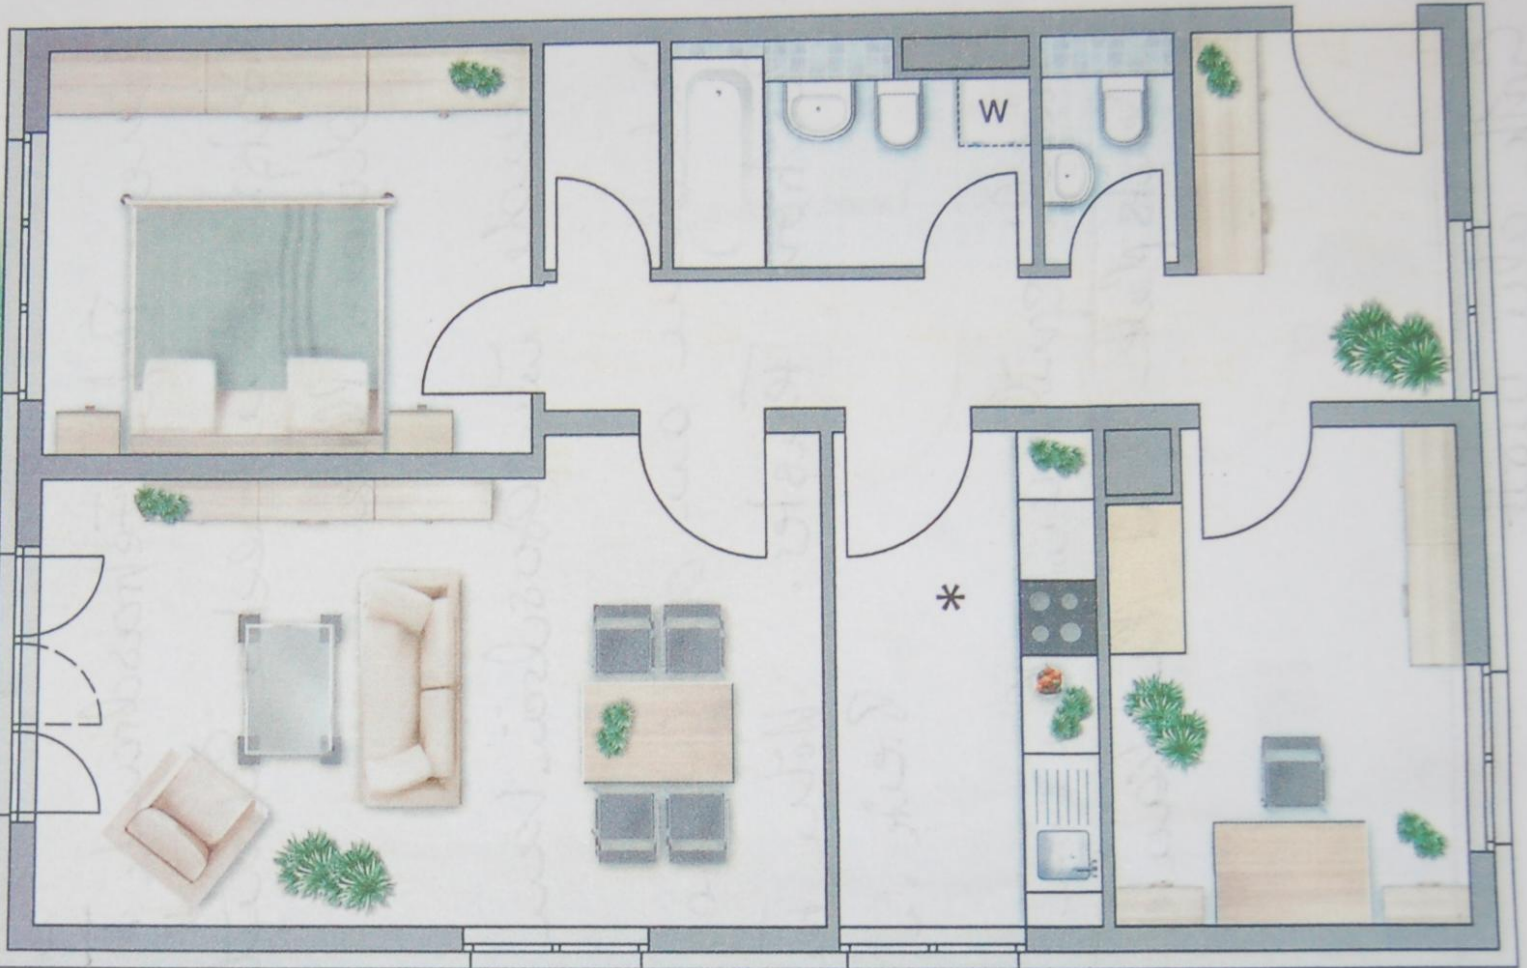

*auch offene Küche wie Whg. 5.08 möglich

3-Zimmer-Wohnung

Wohnflächenberechnung

Wohnen/Essen	23,44
Schlafen	13,41
Arbeiten	10,46
Küche	8,22
Bad	4,62
Abstellen	1,78
Flur	11,65
WC	1,64
Terrasse (16 m ² zu ½)	8,00
Wohnfläche gesamt	83,22